
# CONFORMITE D'UNE INSTALLATION D'ADOUCISSEUR D'EAU

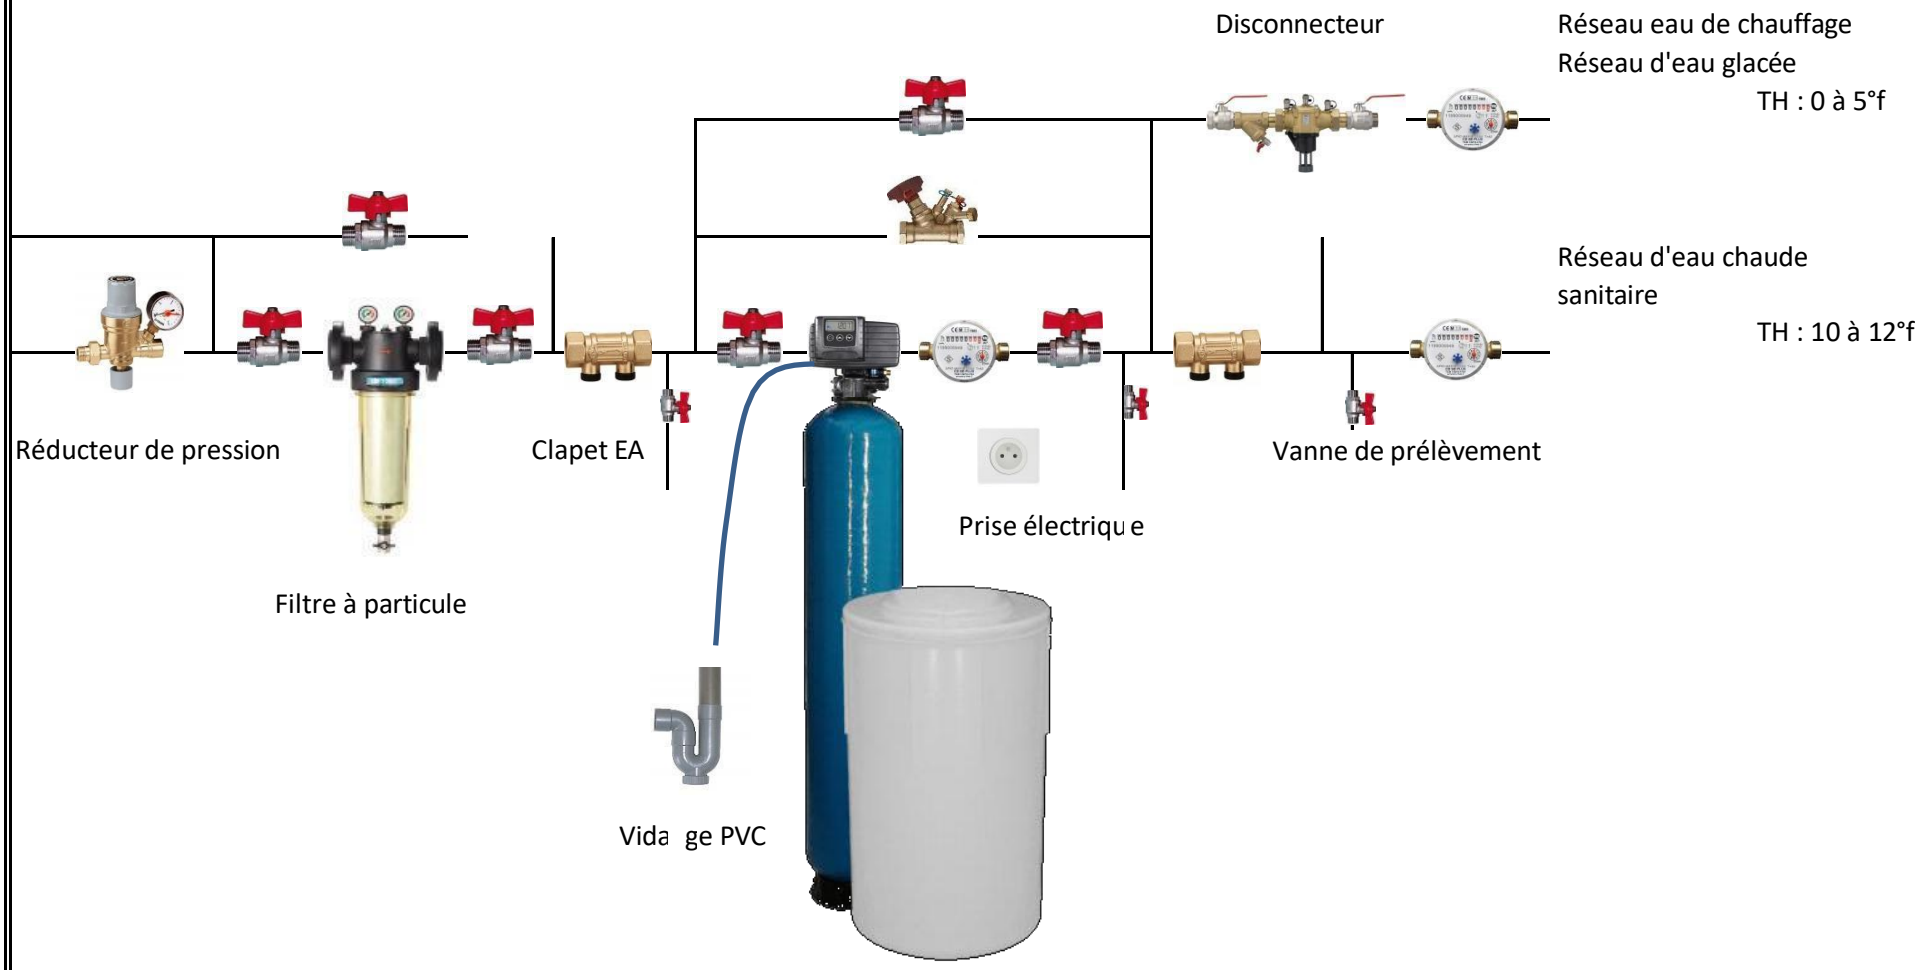


**Société OSMOZE**

10 Rue Sir Fréderic Soddy – 94000 Créteil Tel: 01.41.93.60.14 - Port: 06.47.61.06.41

Osmoze SARL au capital de 10 000 € - Siret n°812 844 587 RCS Créteil